


SDH 2.0 m × 3 = 6.0 m

参考図

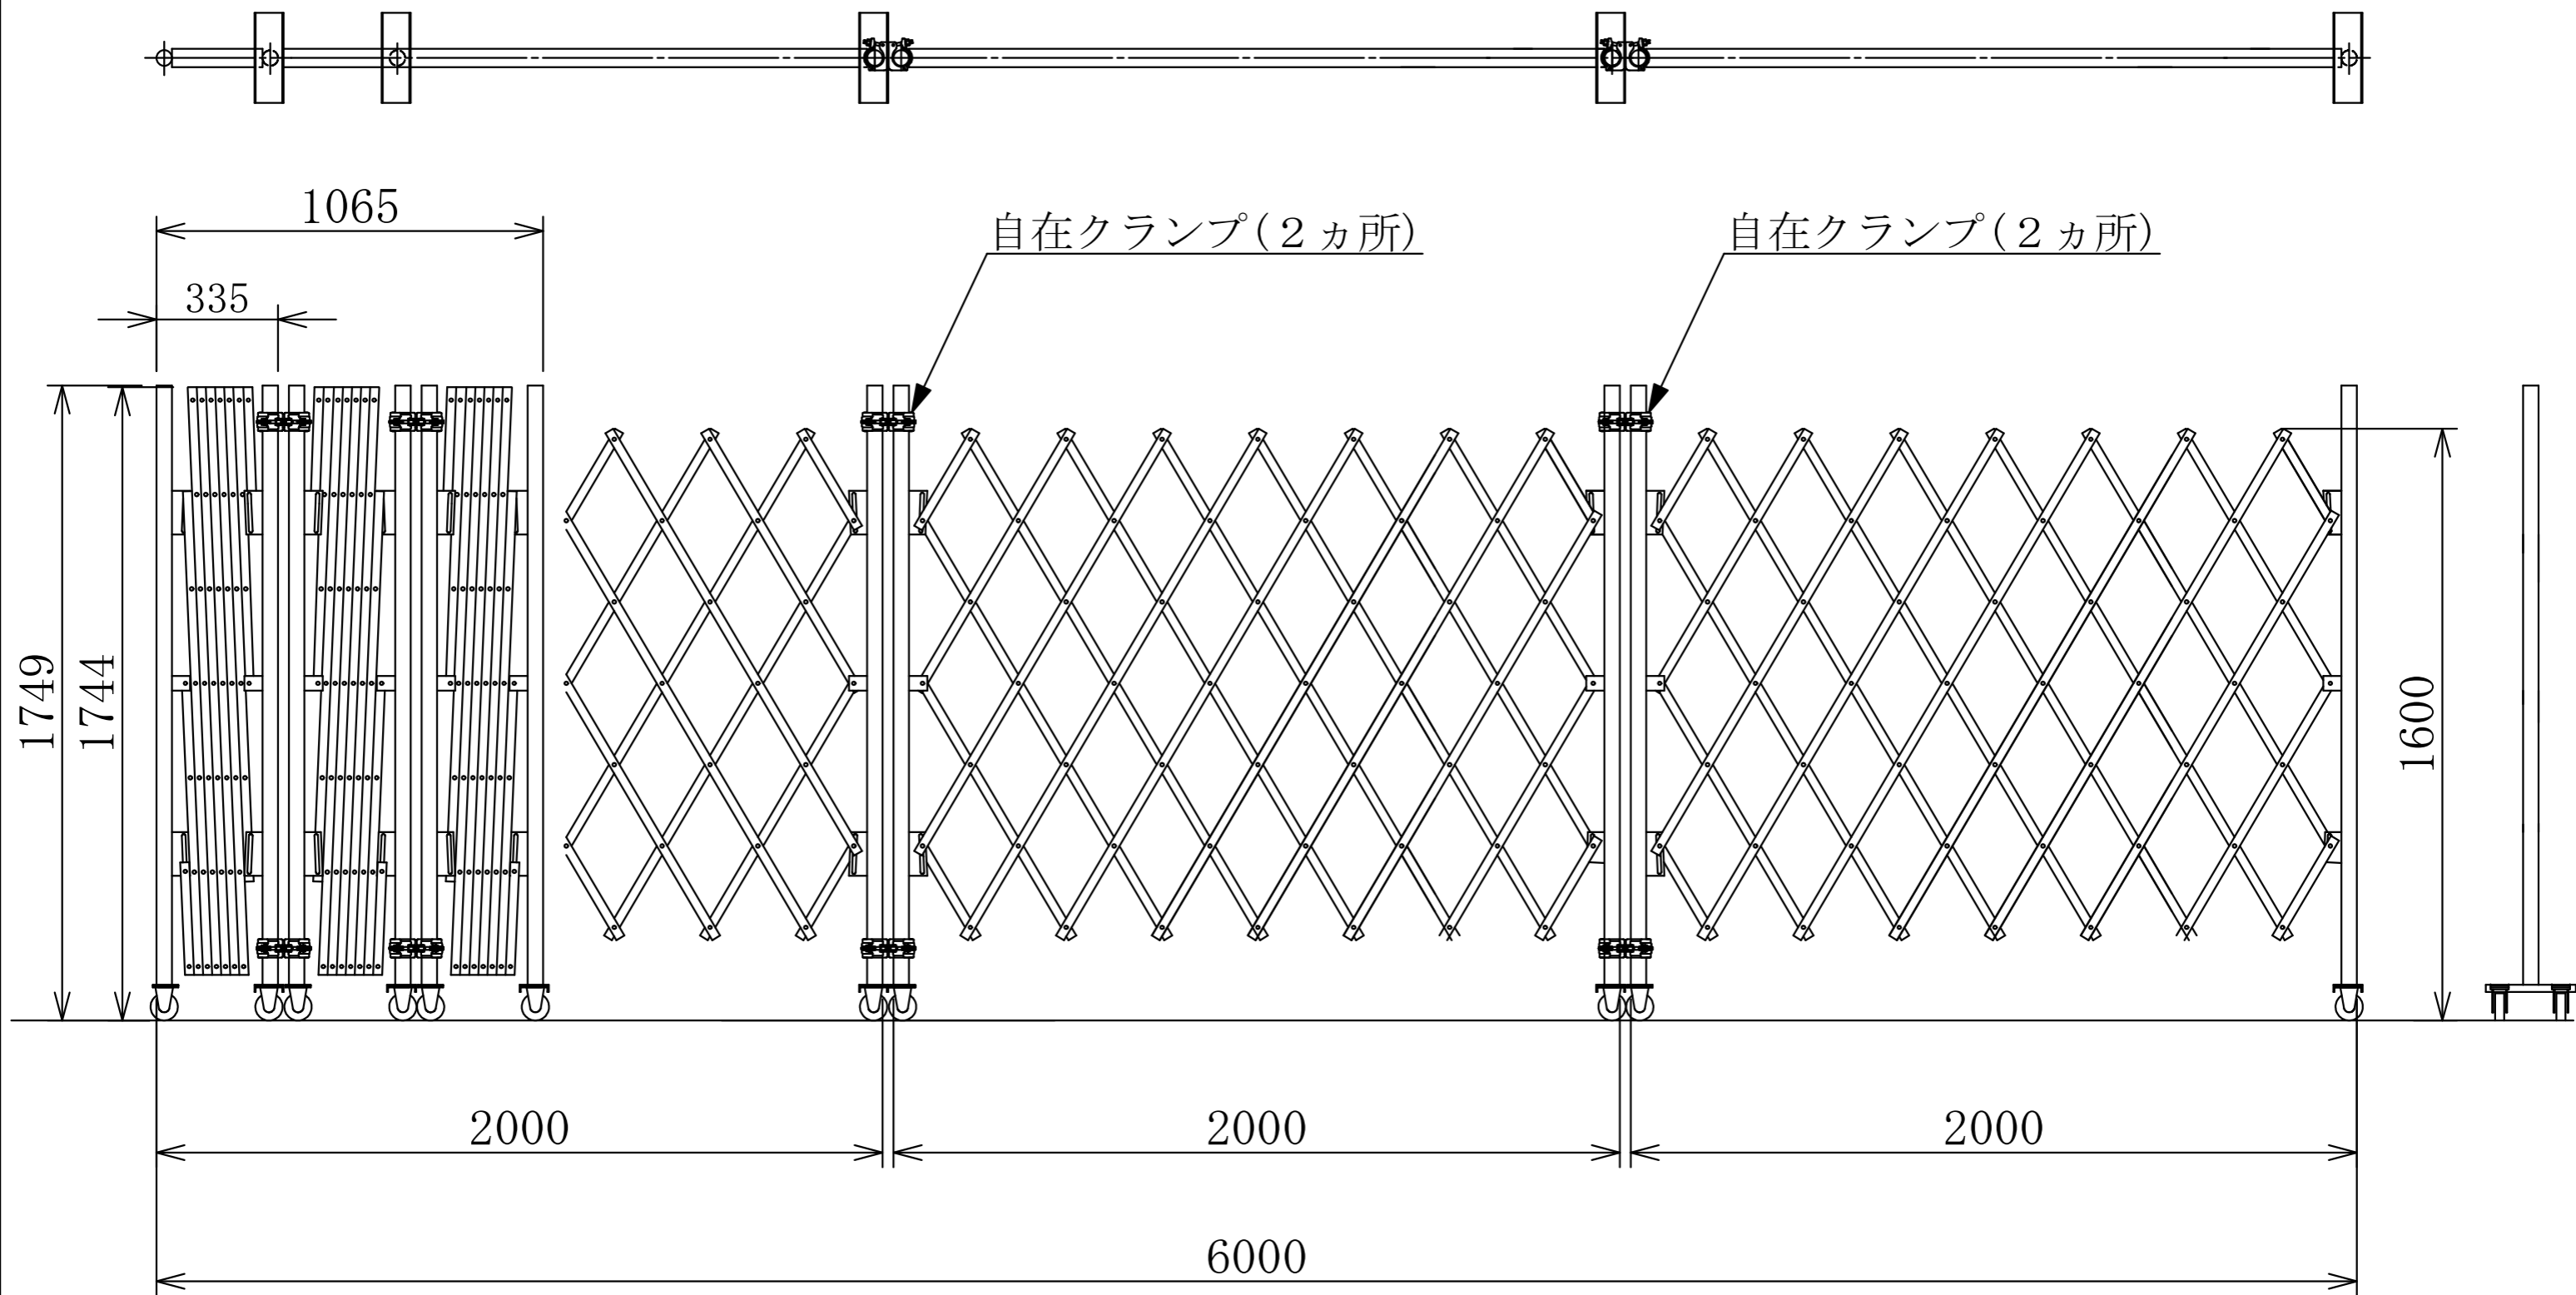

参 考 図  
日高機材株式会社

第三角法	個数	尺度	工事名
管理番号	承認	査 図	作成
	..	梅村 20.09.11	仲野 20.09.11
日高機材株式会社			図番
SDHドア 2.0m×2.0m×2.0m			