
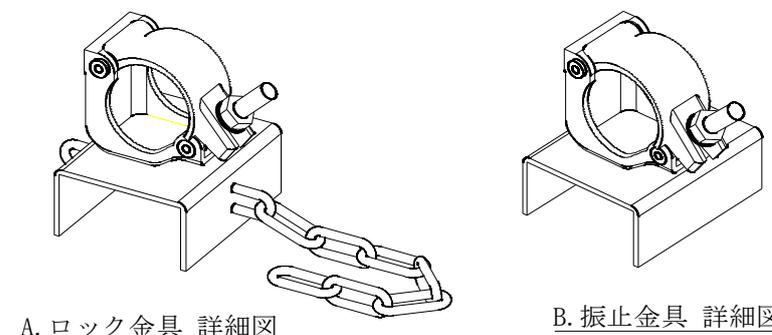


部品番号	部品名	数量	備考
		3.0m用	
1	移動支柱	1	75×45×15×2.3t
2	アコーディオンパイプ A	4	30×20×1.2t-488L
3	アコーディオンパイプ B	4	30×20×1.2t-844L
4	アコーディオンパイプ C	2	30×20×1.2t-1200L
5	アコーディオンパイプ C1	2	30×20×1.2t カンヌキ穴有り
6	アコーディオンパイプ D	18	30×20×1.2t-1307L
7	アコーディオンパイプ D1	4	30×20×1.2t カンヌキ穴有り
8	ボルト (M6×51)	54	UNT, W×3
9	固定支柱	1	75×45×15×2.3t
10	固定金具	2	48.6φ 単管取付用
11	ローラー	6	ベアリング×2, カラー×2, シャフト
12	振止金具	1	
13	ロック金具	1	
14	キャスター プレーキなし	0	100φ 自在
15	キャスター プレーキ付	2	100φ 自在
16	カンヌキ金具	3	単管受け
17	中間金具	1	キャスター版無し
18	キャスター用ボルト M8×20	4	SW, W, NT
19	カンヌキ金具用ボルト M8×60	3	UNT, W×3
20	中間金具用ボルト 3/8×65	2	UNT, W×4
21	支柱固定ボルト 3/8×90	2	SW, NT
22	中栓	28	
23	両開振止	2	両開き用部品


# 参考図面

両開 6.0m (3.0m×2)

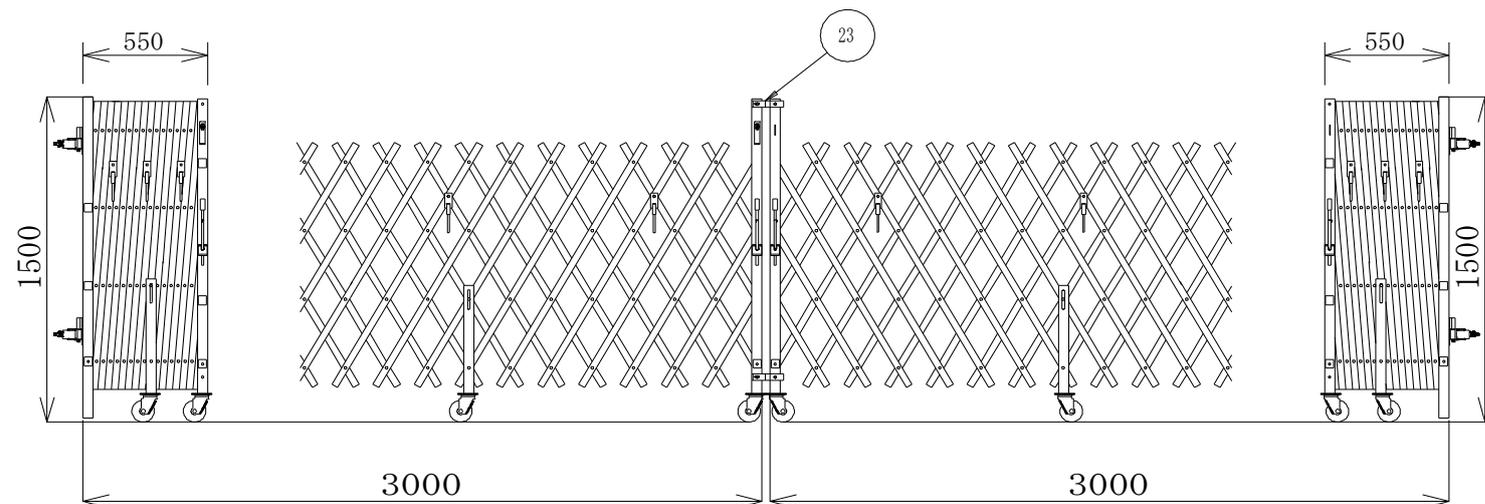

A. ロック金具 詳細図

B. 振止金具 詳細図

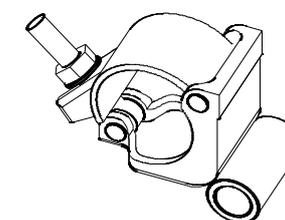

C. 固定金具 詳細図

- ※ 構造上、風圧の影響が大きく、固定支柱・単管等の補強スジ掛け等、確実に設置して下さい。
- ※ 開閉の途中(中途半端な状態)での使用はしないで下さい。
- ※ 弱・中風下及び長時間放置(夜間・休日等)場合は、必ずカンヌキ金具(単管受け)を施行しキャスターのストッパー施行を行なって下さい。
- ※ 台風を含め、強風時は開口し、東ねて応急対応して下さい。
- ※ 製品の構造上高さに誤差がありますので御了承下さい。

承認図  
日高機材株式会社

第三角法	個数	尺度	1:30	工率	
管理番号	承認	査図	作成	名	ミニドア LM
		船渡	梅村	称	3.0m
		02.07.24	02.07.24	図番	
日高機材株式会社					